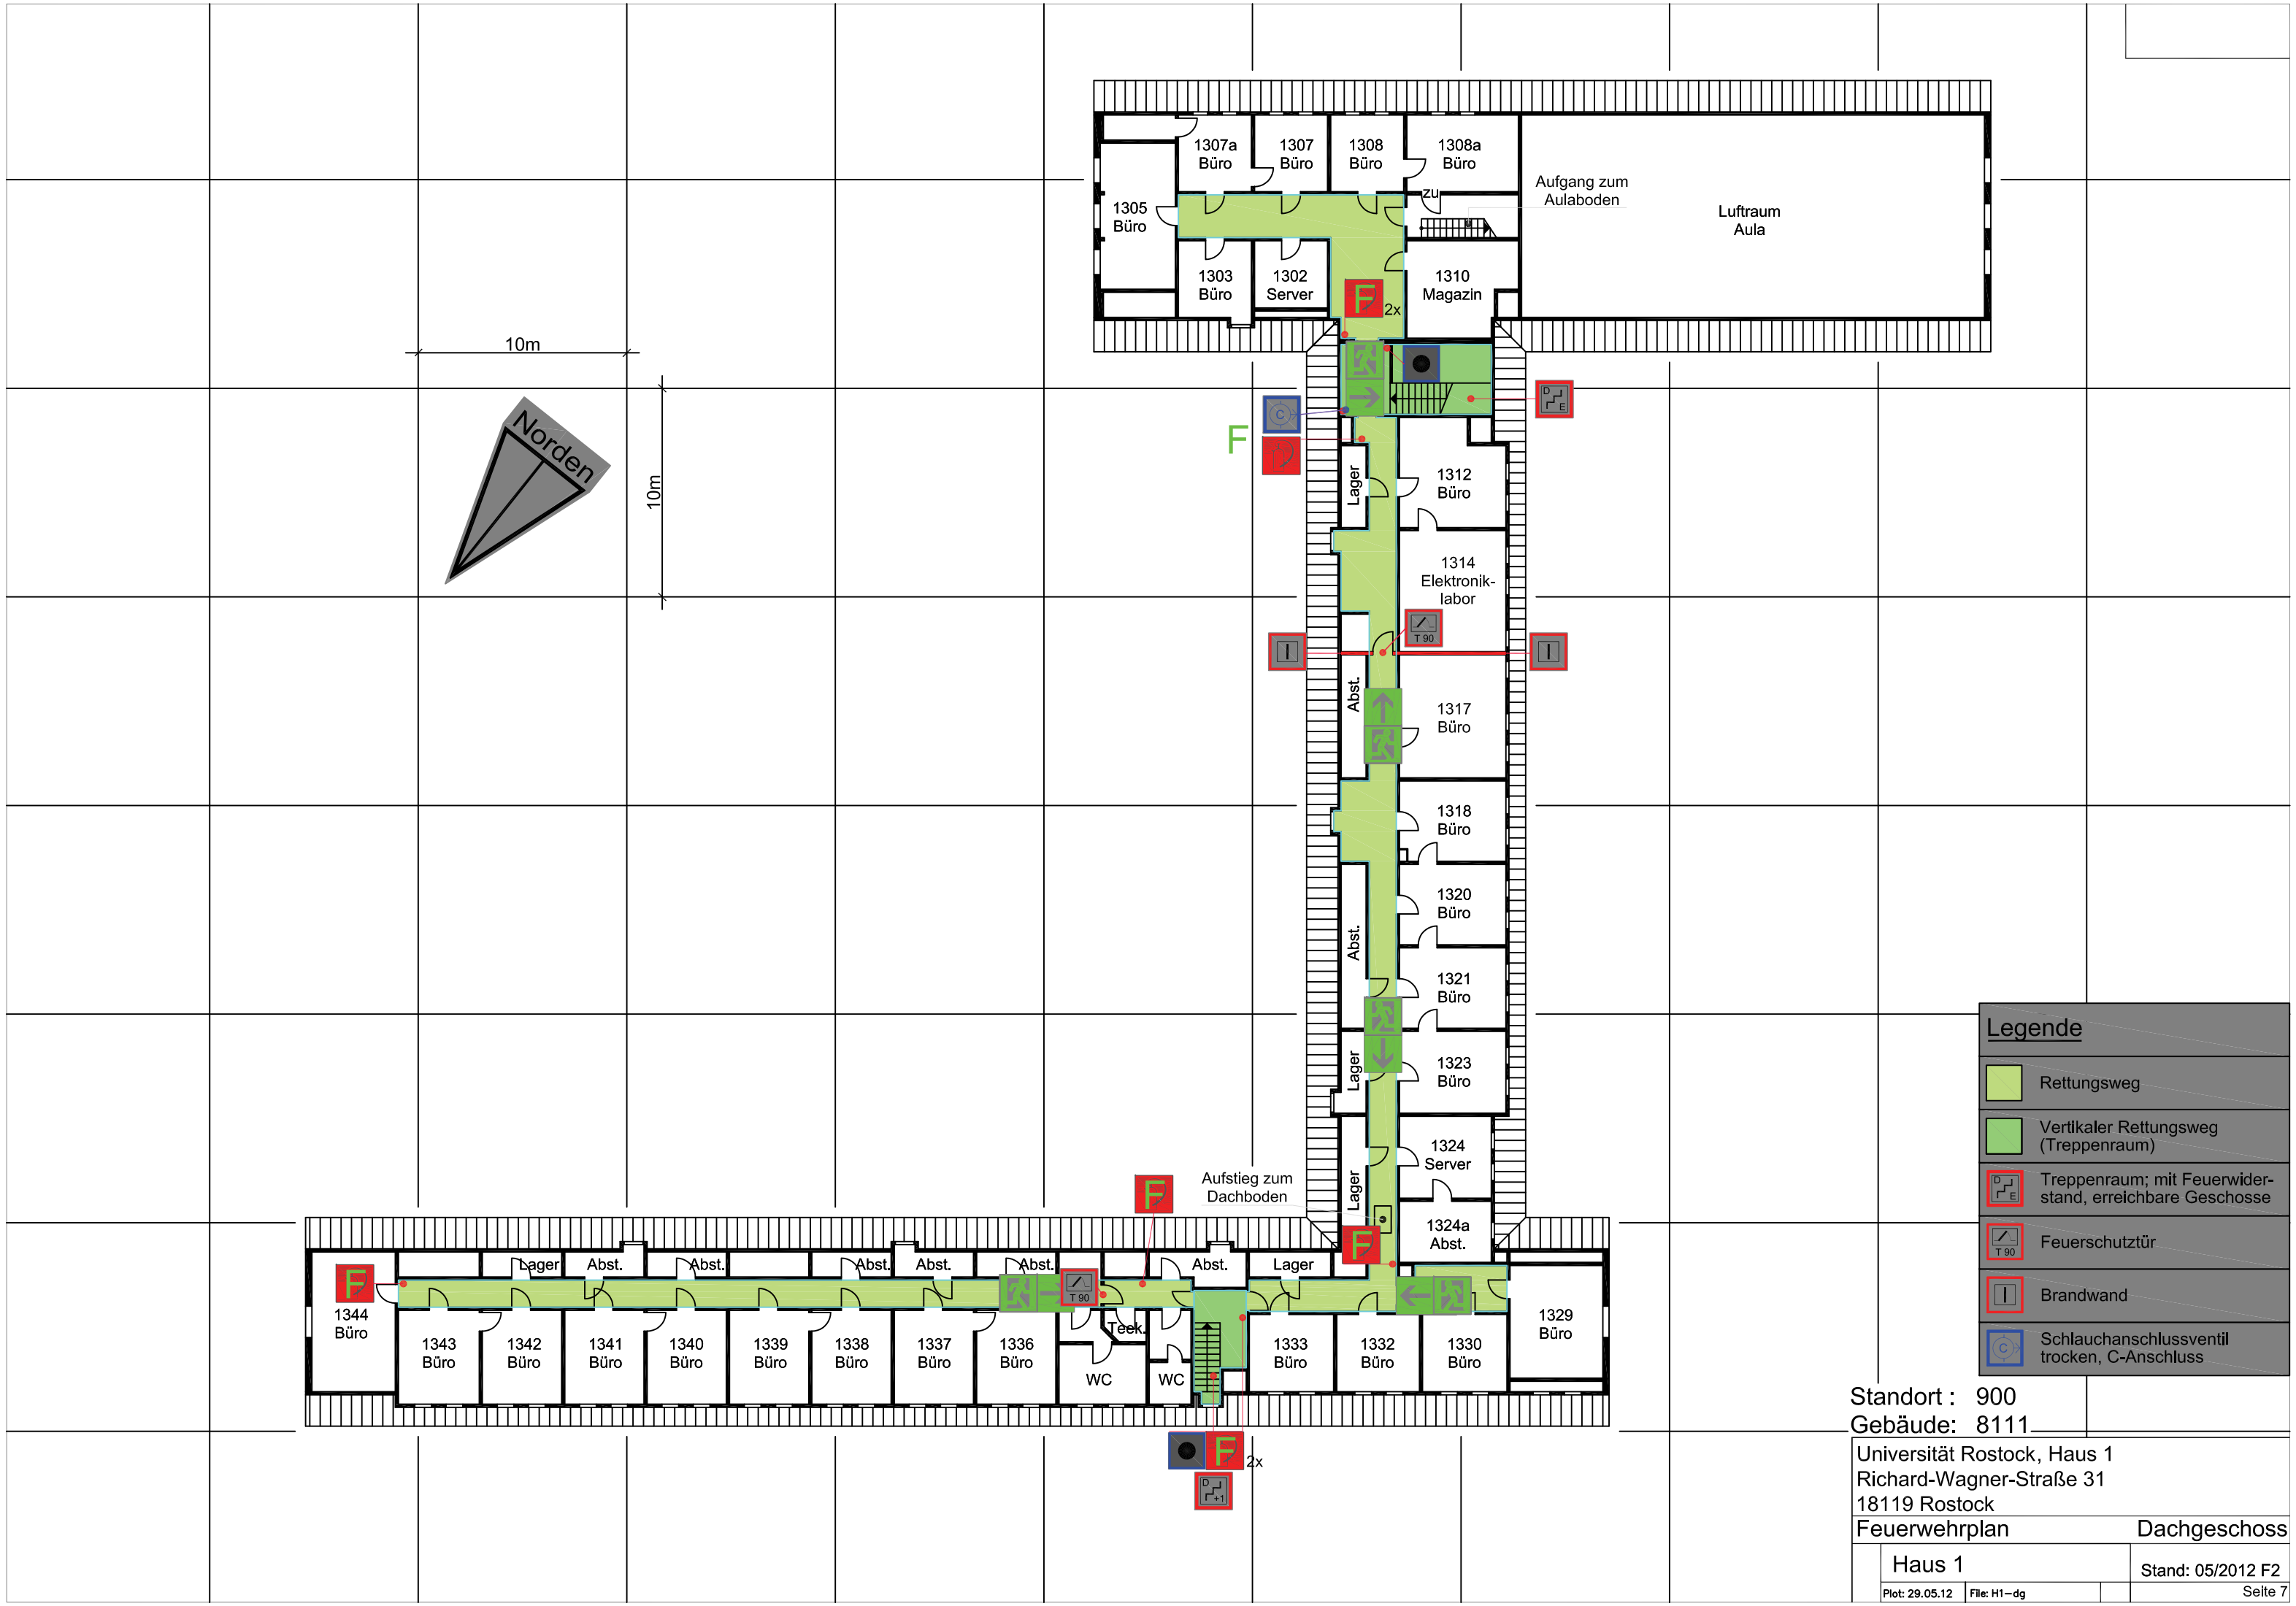
1307a Büro
1307 Büro
1308 Büro
1308a Büro
1305 Büro
1303 Büro
1302 Server
1310 Magazin
Aufgang zum Aulaboden
Luftraum Aula
2x
10m
10m
Norden
F
Lager
1312 Büro
1314 Elektronik-labor
T 90
Abst.
1317 Büro
1318 Büro
1320 Büro
1321 Büro
1323 Büro
1324 Server
1324a Abst.
Aufstieg zum Dachboden
1344 Büro
1343 Büro
1342 Büro
1341 Büro
1340 Büro
1339 Büro
1338 Büro
1337 Büro
1336 Büro
Teek.
WC
1333 Büro
1332 Büro
1330 Büro
1329 Büro
Legende
Rettungsweg
Vertikaler Rettungsweg (Treppenraum)
Treppenraum; mit Feuerwider-stand, erreichbare Geschosse
Feuerschutztür
Brandwand
Schlauchanschlussventil trocken, C-Anschluss
Standort : 900
Gebäude: 8111
Universität Rostock, Haus 1
Richard-Wagner-Straße 31
18119 Rostock
Feuerwehrplan
Dachgeschoss
Haus 1
Stand: 05/2012 F2
Plot: 29.05.12
File: H1–dg
Seite 7